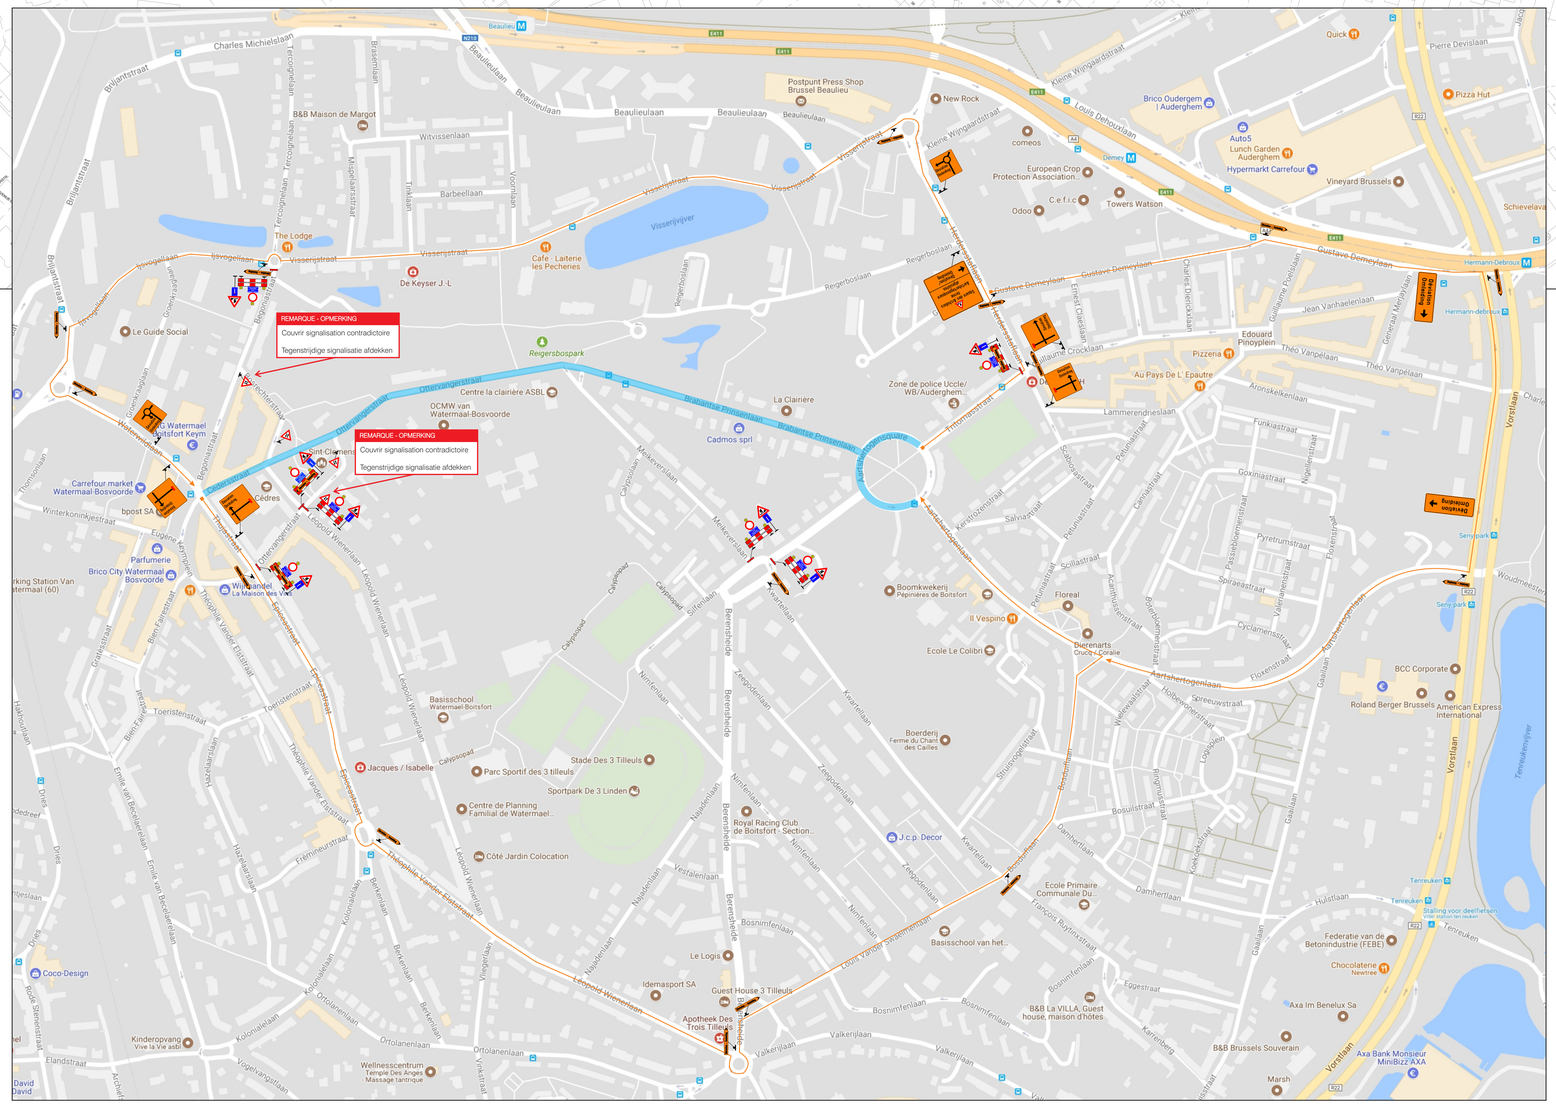

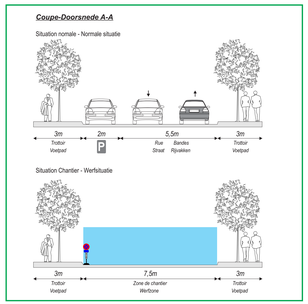

Scheldekabel NV

Watermaal-Bosvoorde

Brabantse Prinsenlaan/Ottervangerstraat

Signalisatieplan/Omleidingsplan

Formaat	Datum	Plannummer	Index
A0	12/07/2017	F17-1114-02	B

Gezien en goedgekeurd

/ /2017

Index	Datum	Omschrijving	Tekenaar
A	12/07/17	Ontwerp	ADY
B	12/07/17	Aanpassingen	ADY
Verantwoordelijke			ADY

Opgemaakt en voorgesteld door:

Onderdeel van Feriz-Signalisatie NV

Verantwoordelijke signalisatie:

Feriz
nv
Ferizlaan 1 3511 Hasselt
T 011 88 79 00
F 011 88 79 77
info@feriz.be
www.feriz.be